


ΟΔΟΣ ΚΟΡΑΗ (πλάτος 12.00μ)

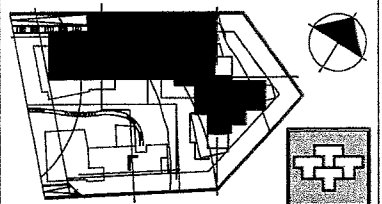

ΜΕΛΕΤΗ ΕΦΑΡΜΟΓΗΣ

ΤΟΦΑΡΚΟ ΕΛΛΑΣ Α.Ε.
 ΚΑΤΑΣΚΕΥΑΣΤΙΚΗ - ΤΕΧΝΙΚΗ - ΚΤΗΜΑΤΙΚΗ

ΣΥΓΚΡΟΤΗΜΑ ΚΑΤΟΙΚΩΝ
ΟΔΟΣ ΚΟΡΑΗ - ΚΑΣΤΡΙ

ΜΕΛΕΤΗΚΗΣ ΜΙΧΑΛΗΣ ΦΩΤΙΑΔΗΣ
 ΣΥΝΤΑΚΤΗΣ ΑΡΧΙΤΕΚΤΟΝΙΚΗΣ
 ΕΠΙΜΕΛΕΤΗΣ ΤΩΝ ΑΥΤΟΜΑΤΩΝ ΣΥΣΤΗΜΑΤΩΝ



ΠΟΥΛΟΣ ΦΙΛΙΠΠΟΣ ΣΙΔΕΡΟΠΟΥΛΟΣ
 ΣΥΝΤΑΚΤΗΣ ΗΛΕΚΤΡΟΛΟΓΙΚΗΣ

ΜΗΧΑΝΙΚΟΣ ΓΙΩΤΑΓΙΑΔΟΠΟΥΛΟΣ & ΠΑΛΜΠΑΤΡΑΚΟΠΟΥΛΟΣ
 ΑΡΧΙΤΕΚΤΟΝΙΚΗΣ

ΚΑΤΩΝ ΥΠΟΓΕΙΟΥ ΚΤΙΡΙΑ Α + Β
ΣΤΑΘΜΗ -1.50

ΚΑΜΑΚΑ 1:100

1
501 Α

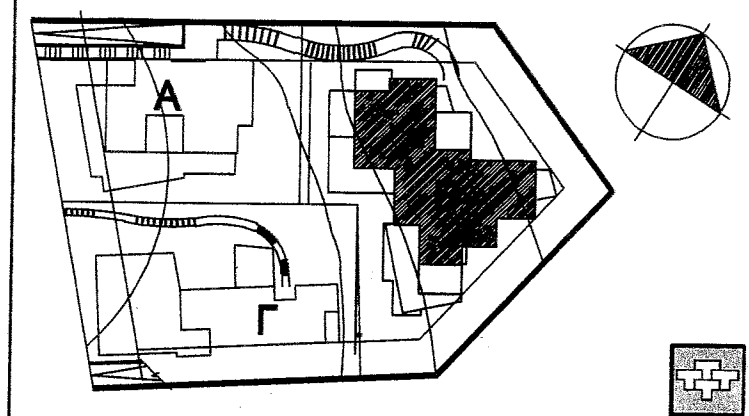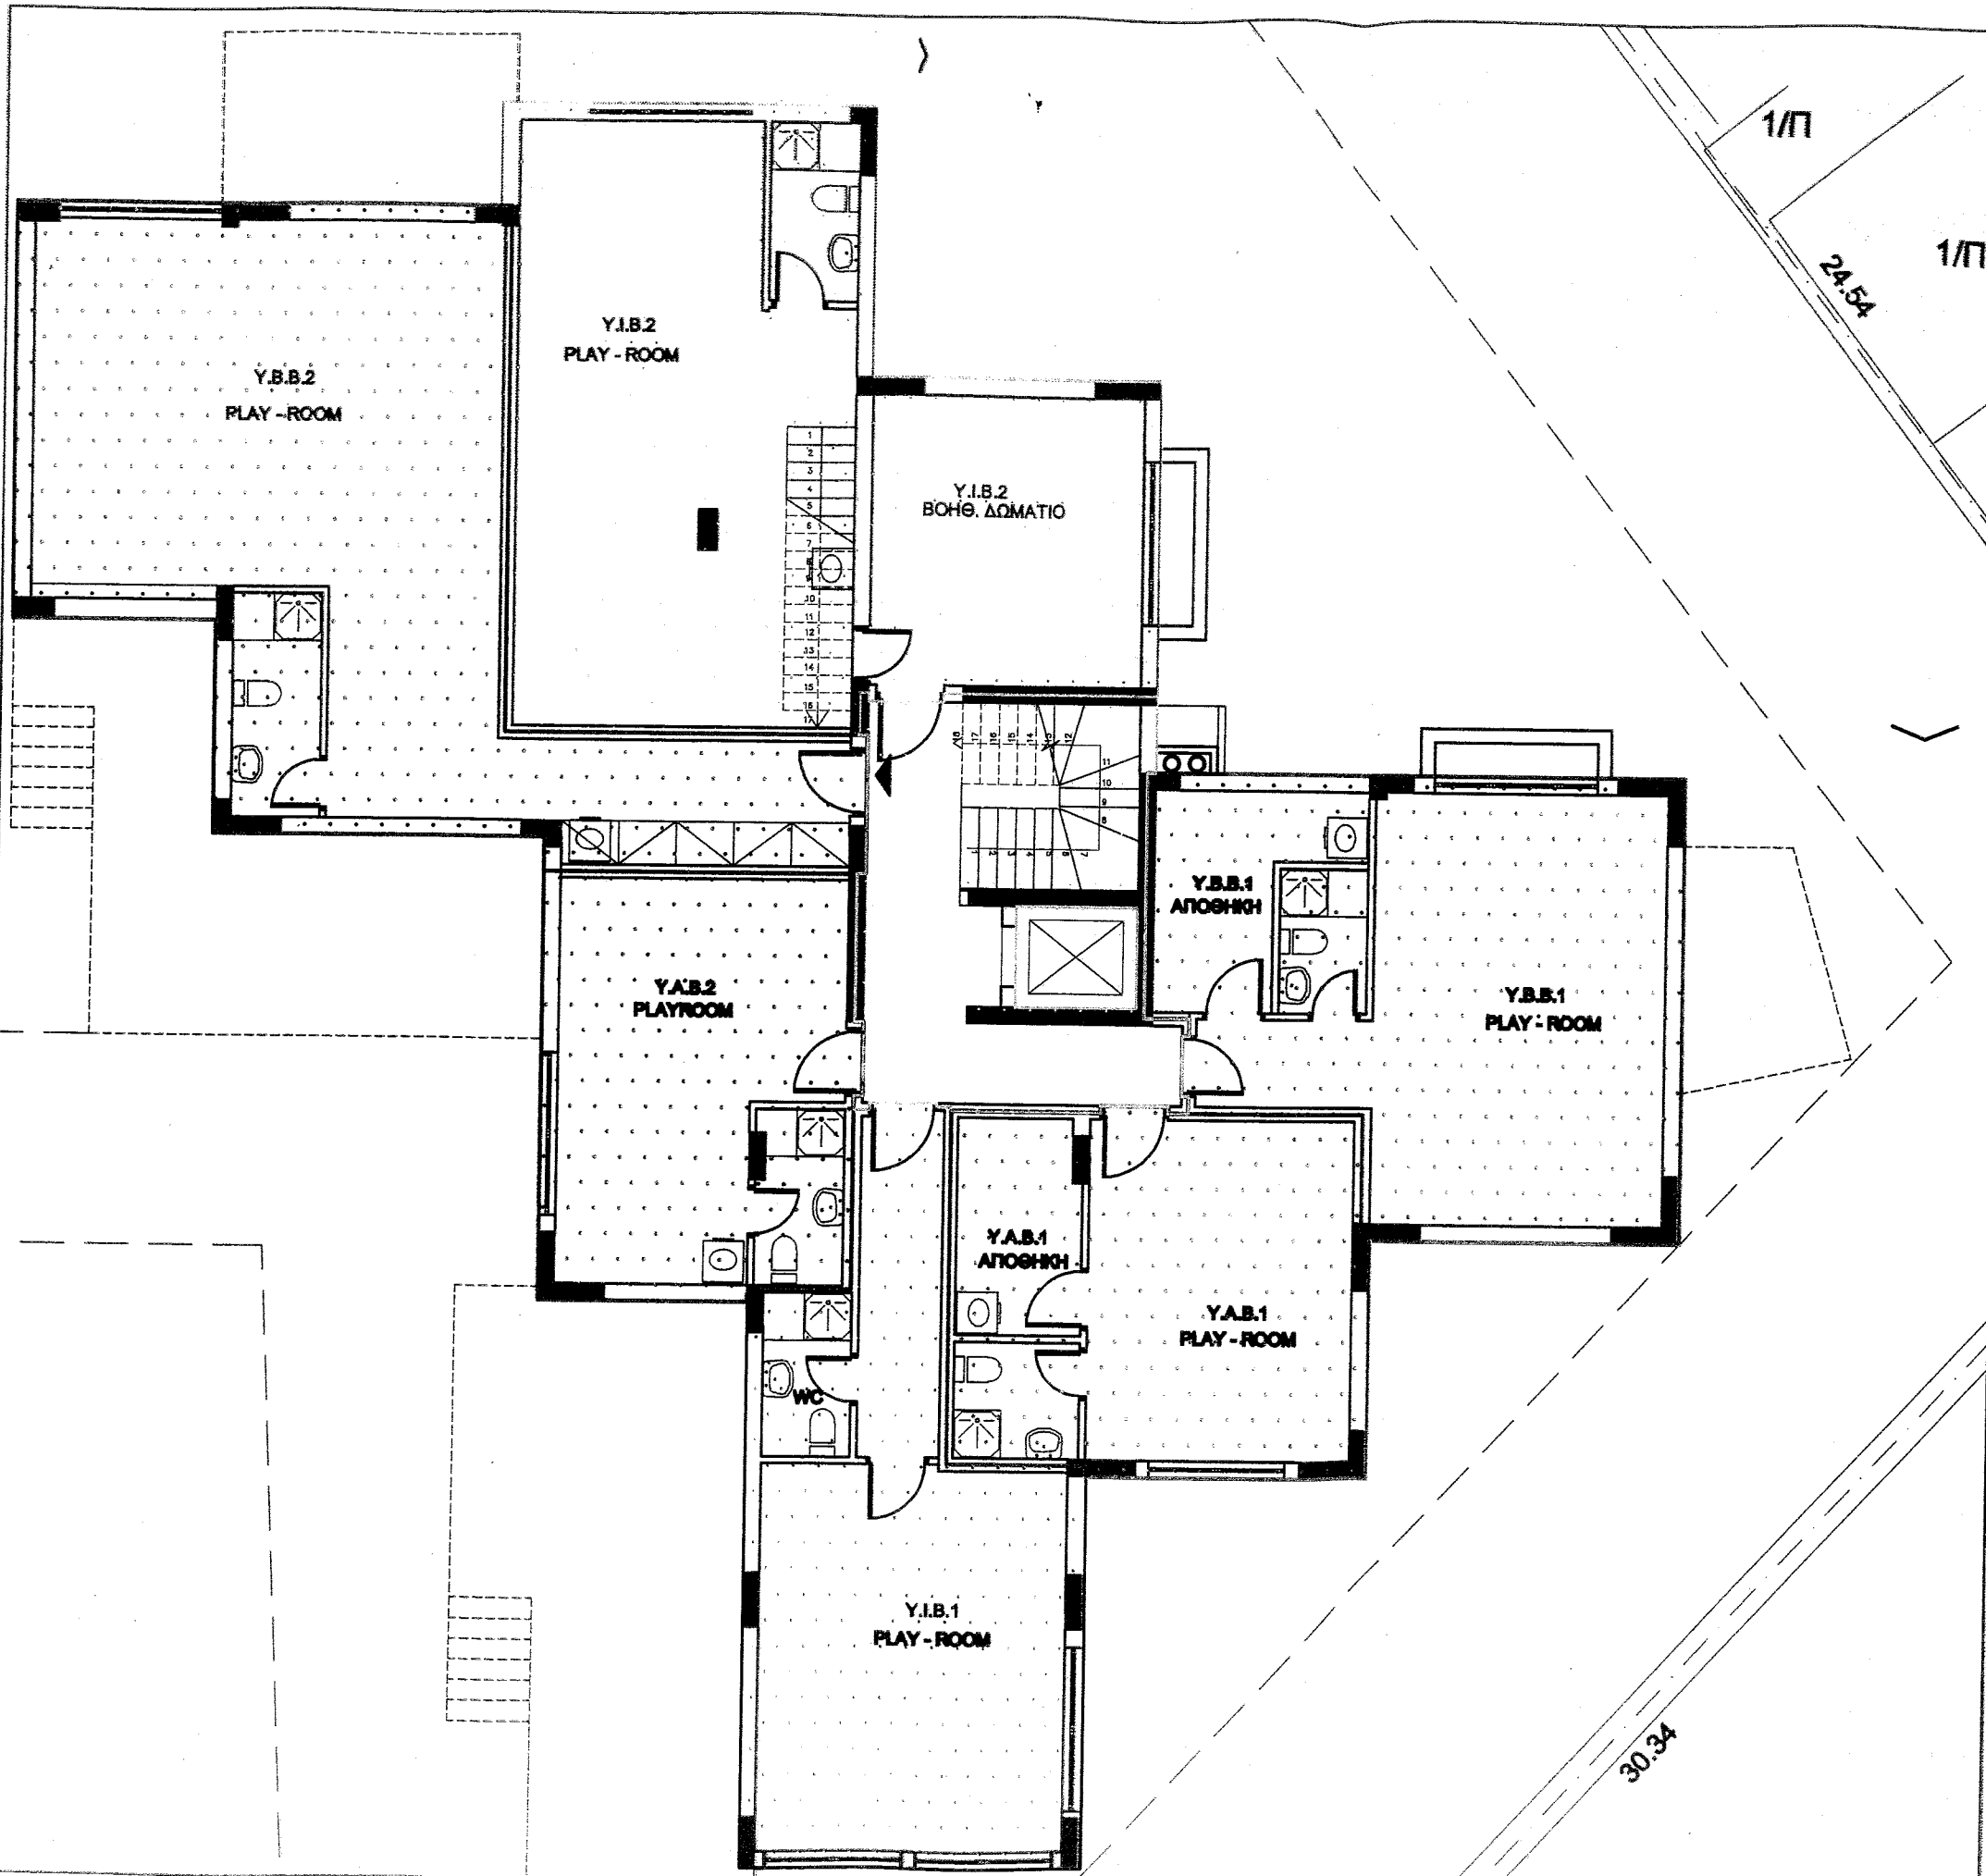

ΜΕΛΕΤΗ ΕΦΑΡΜΟΓΗΣ

ΤΟΦΑΡΚΟ ΕΛΛΑΣ Α.Ε.
ΚΑΤΑΣΚΕΥΑΣΤΙΚΗ - ΤΕΧΝΙΚΗ - ΚΤΗΜΑΤΙΚΗ
 ΒΑΣ. ΣΟΦΗΣ 124 Α * ΑΘΗΝΑ 115 26 * ΤΗΛ. 210770000 * ΦΑΧ. 210770002

ΕΡΓΟΔΟΤΗΣ

ΣΥΓΚΡΟΤΗΜΑ ΚΑΤΟΙΚΙΩΝ
ΟΔΟΣ ΚΟΡΑΗ - ΚΑΣΤΡΙ

ΕΡΓΟ

ΘΕΣΗ

ΜΙΧΑΛΗΣ ΦΩΤΙΑΔΗΣ
 ΣΥΝΕΡΓΑΤΗΣ ΑΡΧΙΤΕΚΤΟΝΟΣ
 ΒΑΣΙΛΙΑΣ 21 * 10542 ΑΓ. ΠΑΡΑΣΚΕΥΗ * ΤΗΛ. 2108008978

ΜΕΛΕΤΗΤΗΣ

ΦΙΛΟΠΩΜΗΝ ΣΩΣΙΟΠΟΥΛΟΣ
 ΥΦΗΛΙΑΝΤΟΥ 5 * ΑΘΗΝΑ 10575 ΤΗΛ.2107288891

ΠΟΛΙΤΙΚΟΣ ΜΗΧΑΝΙΚΟΣ

Γ.ΠΑΠΑΔΟΠΟΥΛΟΣ & Ν.ΔΗΜΗΤΡΑΚΟΠΟΥΛΟΣ
 ΑΡΧΙΤΕΚΤΟΝΩΝ * ΑΘΗΝΑ 10575 * ΤΗΛ.2107288891 * ΦΑΧ. 2107288891


ΜΗΧΑΝΟΛΟΓΟΣ

ΚΑΤΩΦΗ Α' ΥΠΟΓΕΙΟΥ ΚΤΙΡΙΟΥ Β
ΣΤΑΘΜΗ +1.00

ΚΑΜΑΚΑ 1:100

2B
 501 A

X:\C:\DWGTS\Tofarco-Hellas\CASTRI\2004-10-18 SALES dwg\Katoikia-B\A- ΥΠΟΓΕΩΔΩΜΑ 9/12/2009 4:27:55 PM

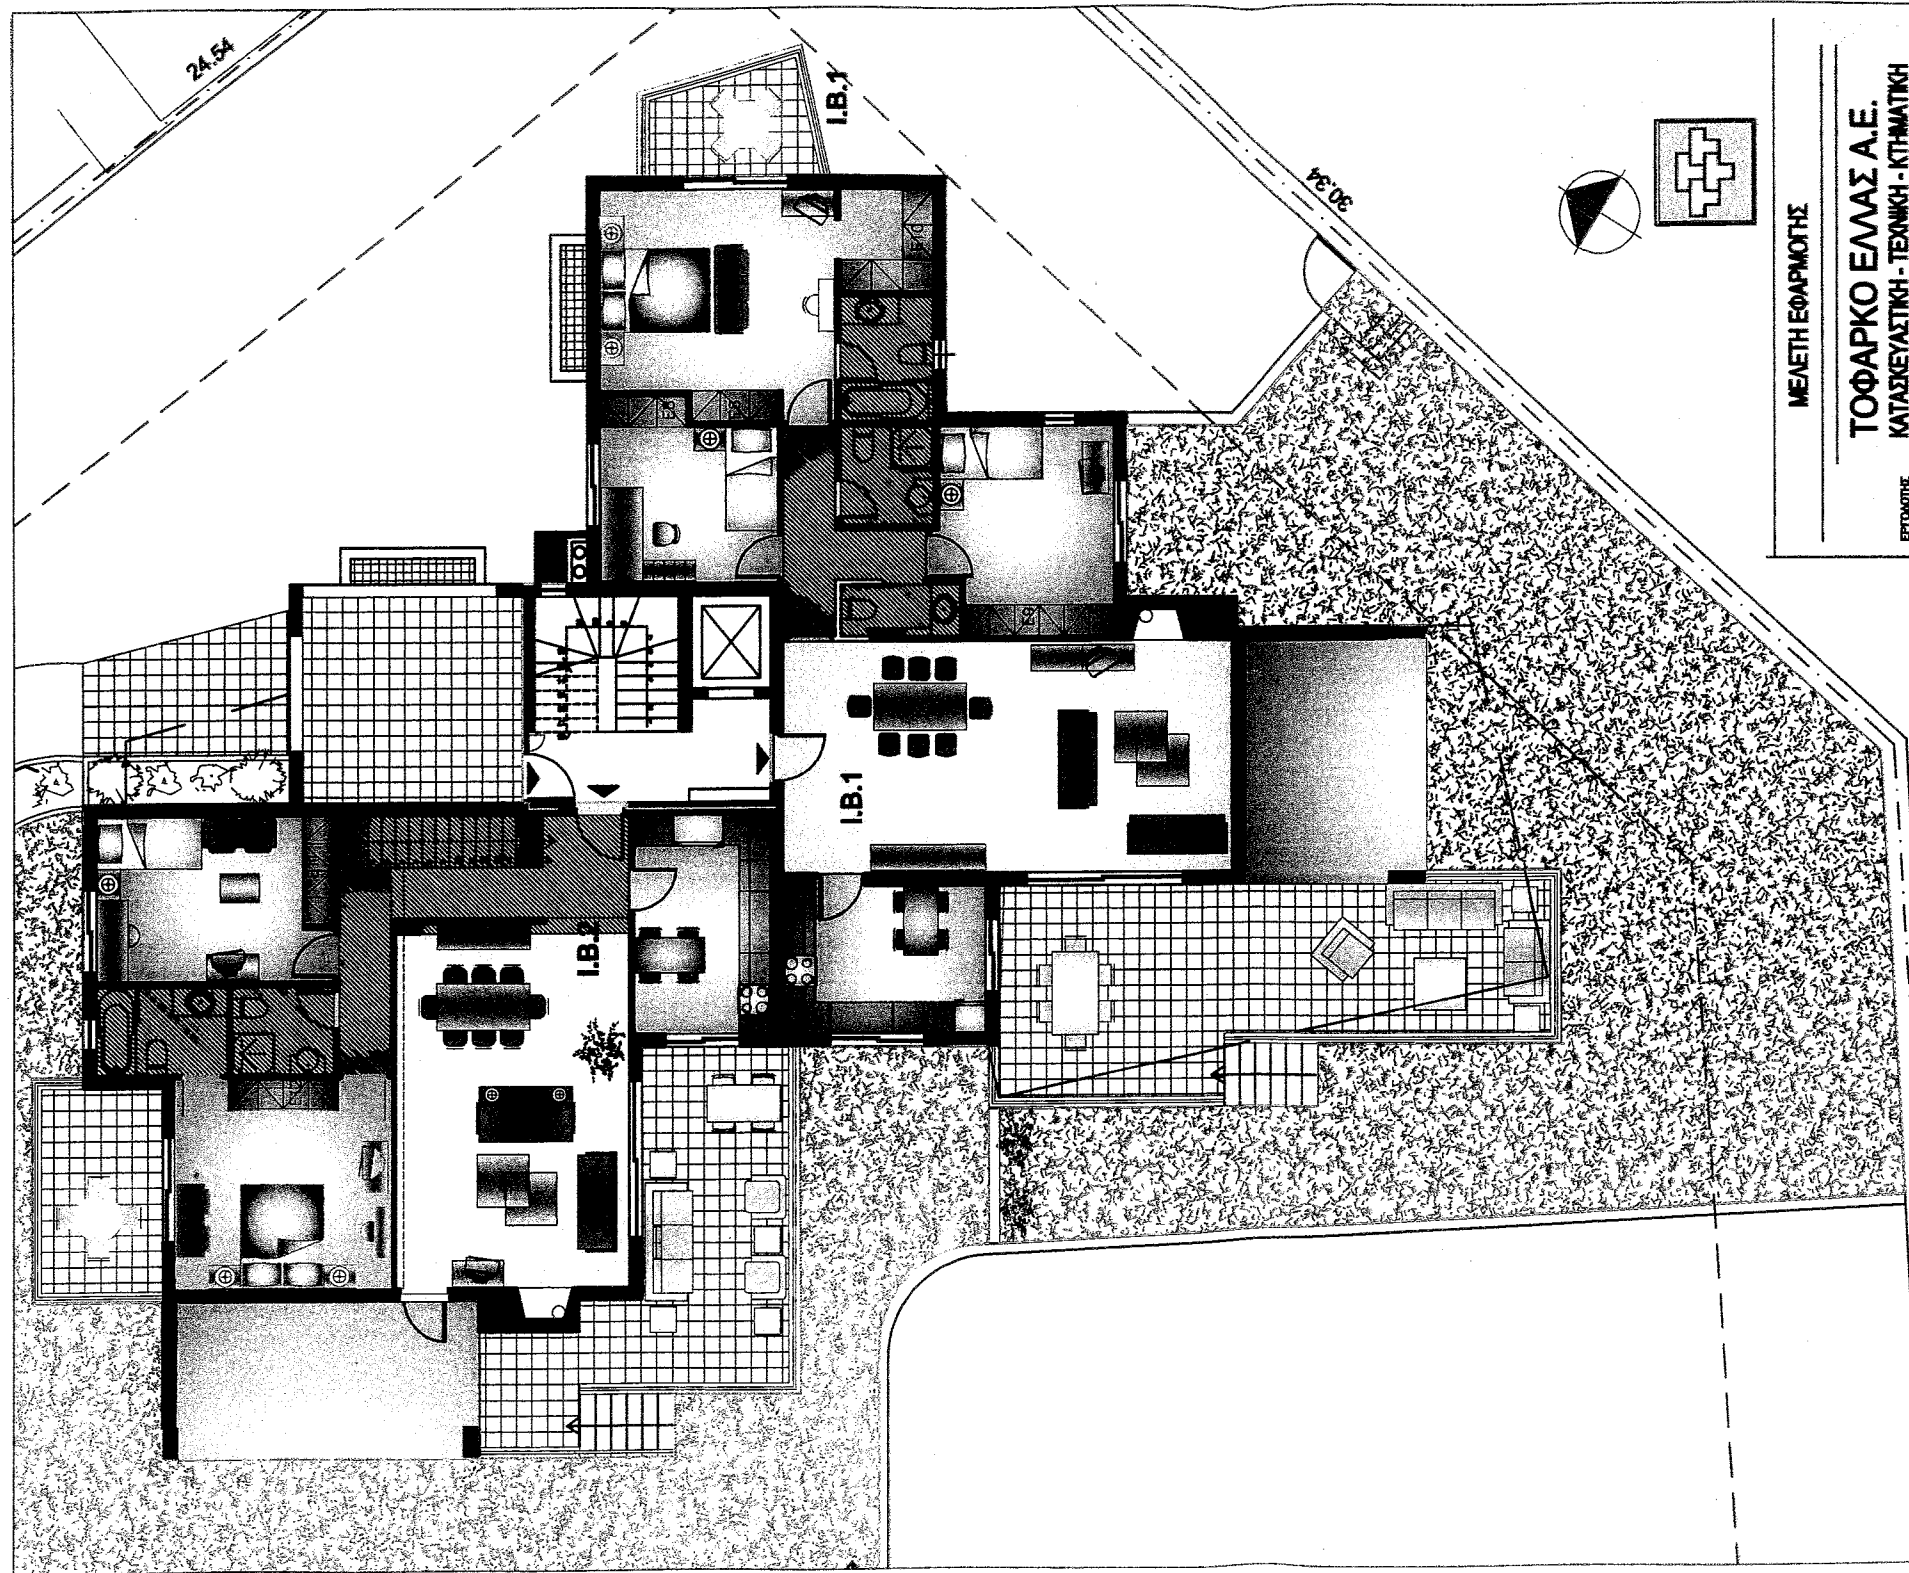

24.54

I.B.1

30.34

I.B.1

I.B.

ΜΕΛΕΤΗ ΕΦΑΡΜΟΣΗΣ

ΤΟΦΑΡΚΟ ΕΛΛΑΣ Α.Ε.
 ΚΑΤΑΣΚΕΥΑΣΤΙΚΗ - ΤΕΧΝΙΚΗ - ΚΤΗΜΑΤΙΚΗ

ΣΥΓΚΡΟΤΗΜΑ ΚΑΤΟΙΚΙΩΝ
ΟΔΟΣ ΚΟΡΑΗ - ΚΑΣΤΡΙ

ΜΕΛΕΤΗΤΕΣ
 ΜΙΧΑΛΗΣ ΦΩΤΙΑΔΗΣ




ΚΑΤΩΦΗ ΕΡΓΩΝΟΥ ΚΤΙΡΙΟΥ Β
ΣΤΑΘΜΗ -45.10

ΚΑΜΑΚΙΑ 1:100

17-12-02

3B
 001 A

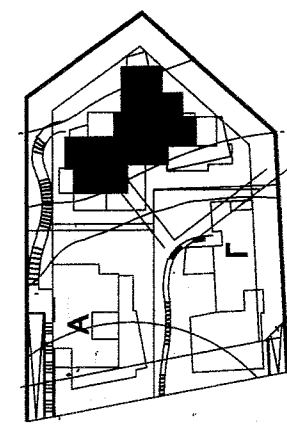

Σημειώσεις:

	I B 1	I B 2	Υπομ. Β	Υπομ. Α	Συν. Ισος Οχι/Σος Οχι
Καθαρίσιμα Μέτρα	122.28	110.66			
ΜΥ Μέτρα (m2)	17.80	18.20			
Προσκατασκευ. Υπόγειο (m2)	40.94	60.69			
Συνολικά Μέτρα Κατασκευαστ. m2)	181.17	189.28			
